



SUBDIVISION LOTE 1 - MONO JORGE - COLICO

SITUACION ACTUAL
ESC 1 / 2000

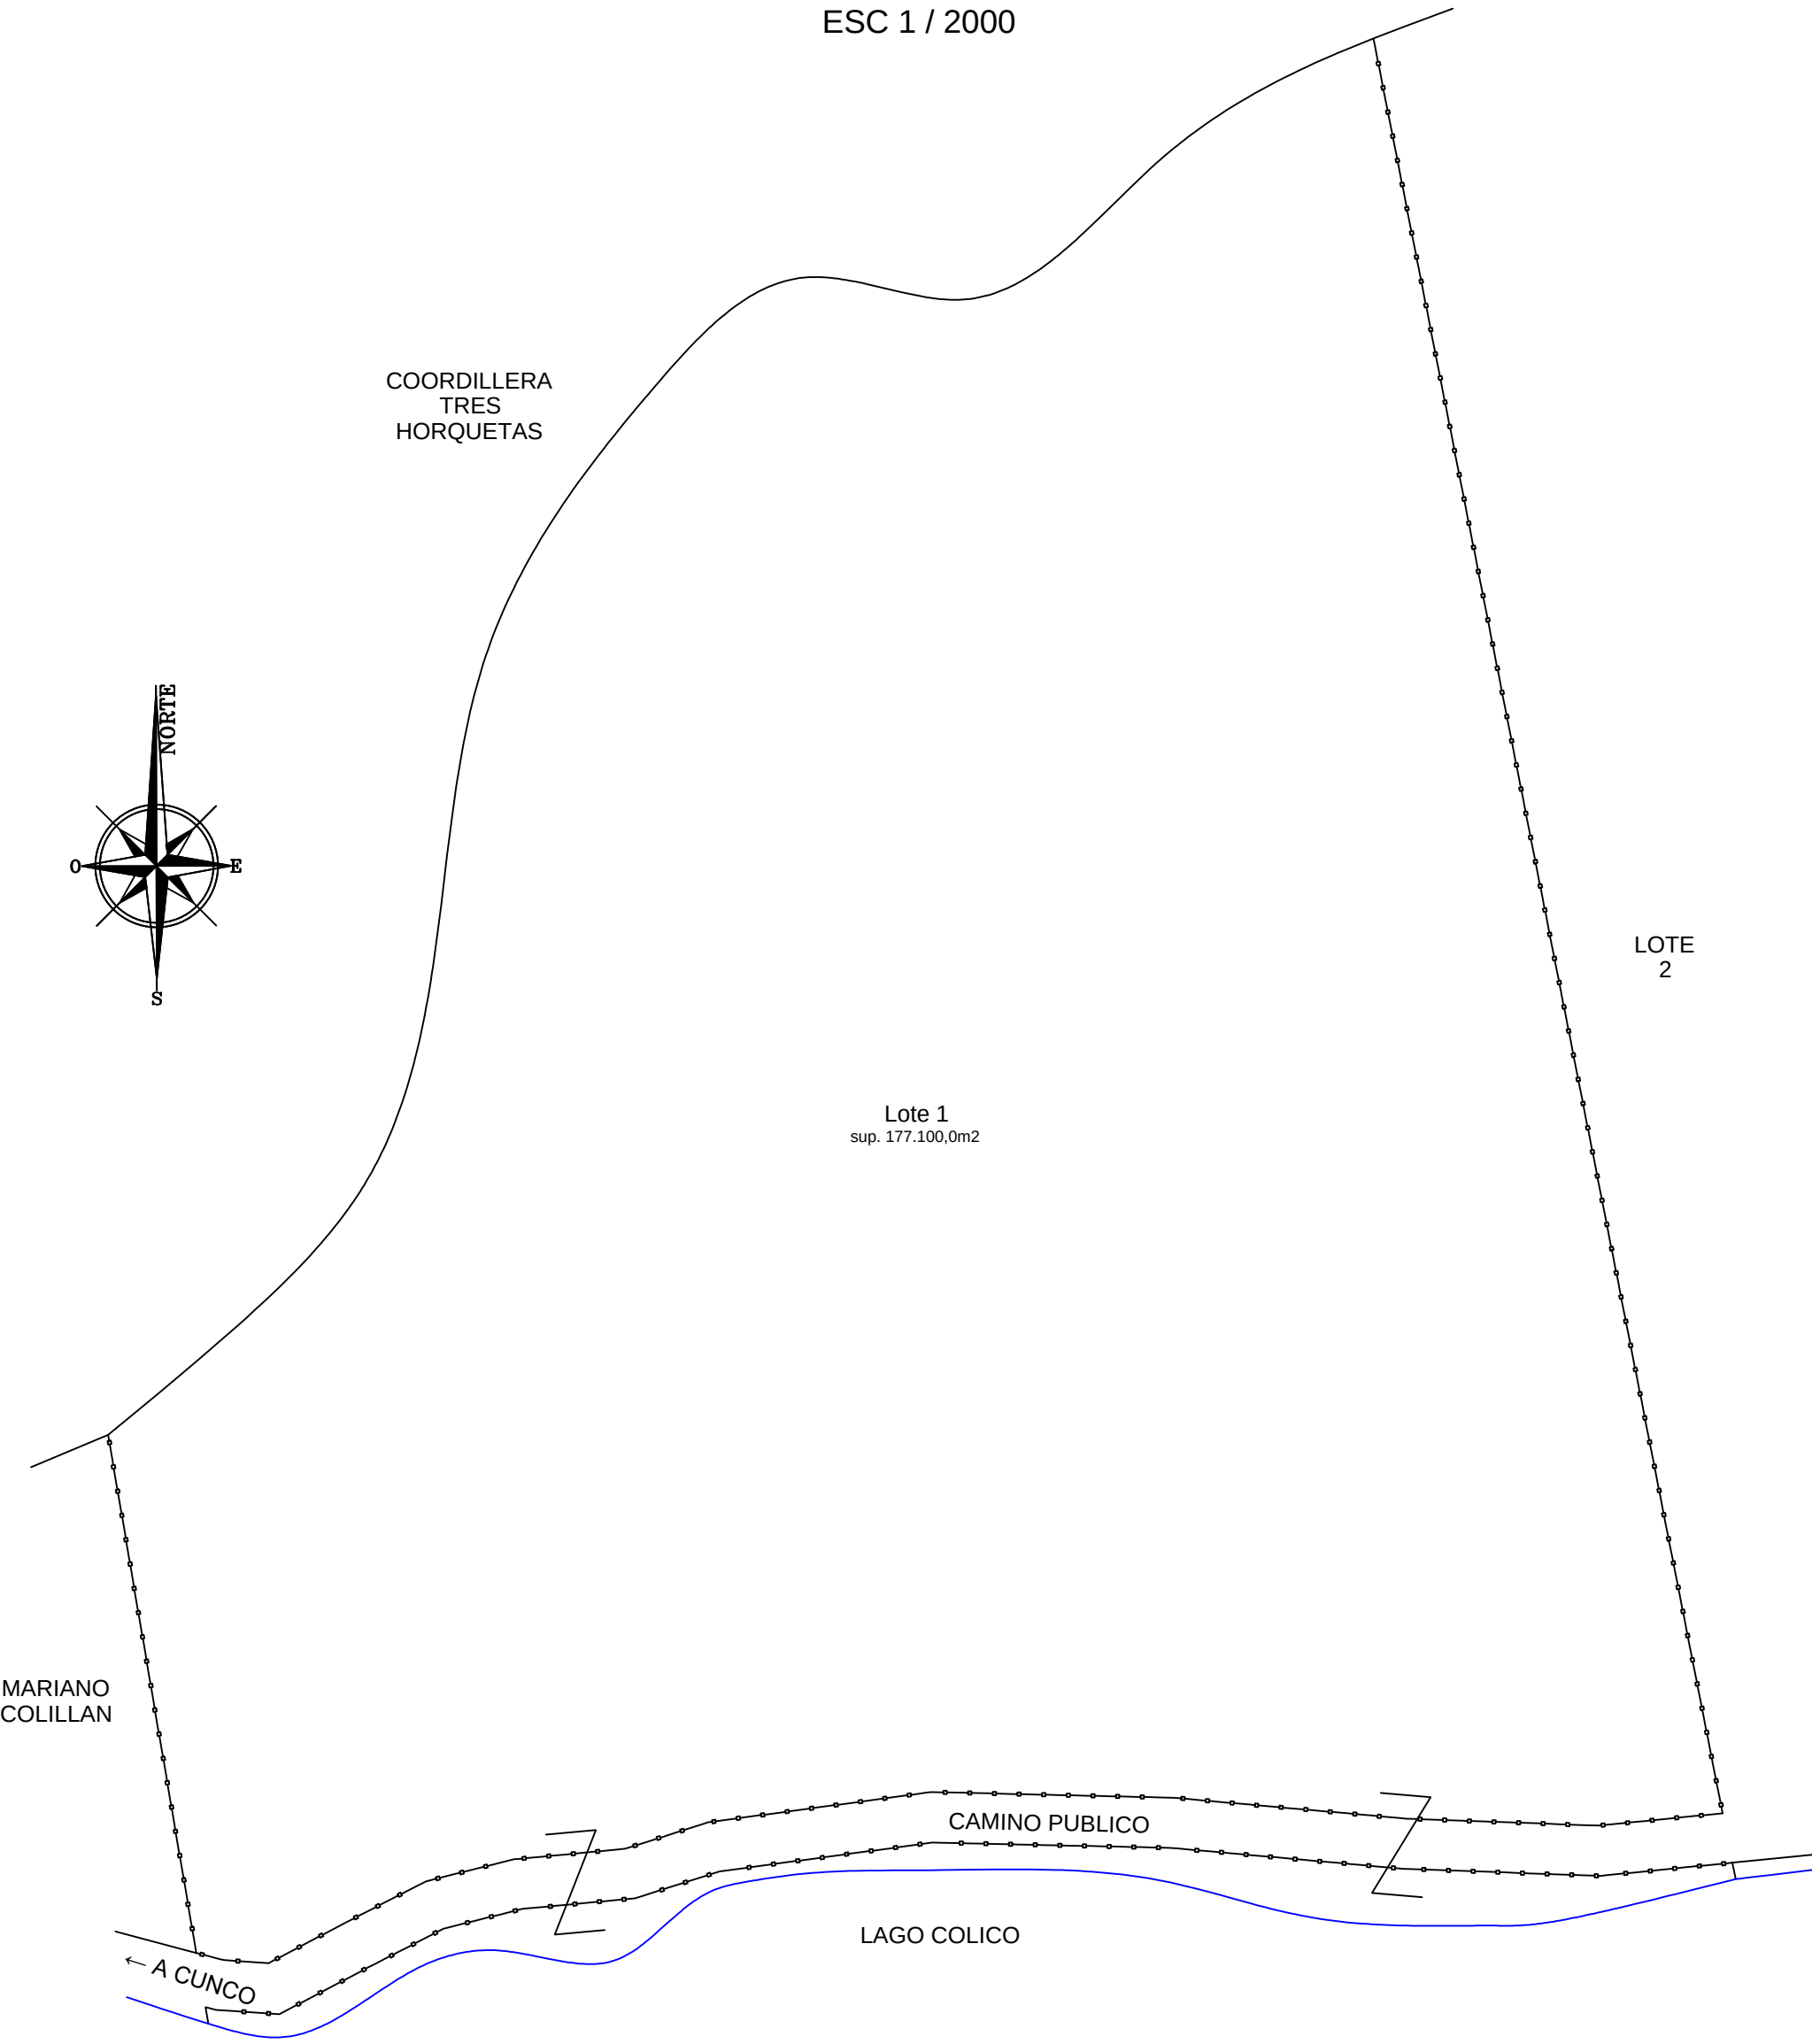


SITUACION PROPUESTA
ESC 1 / 2000

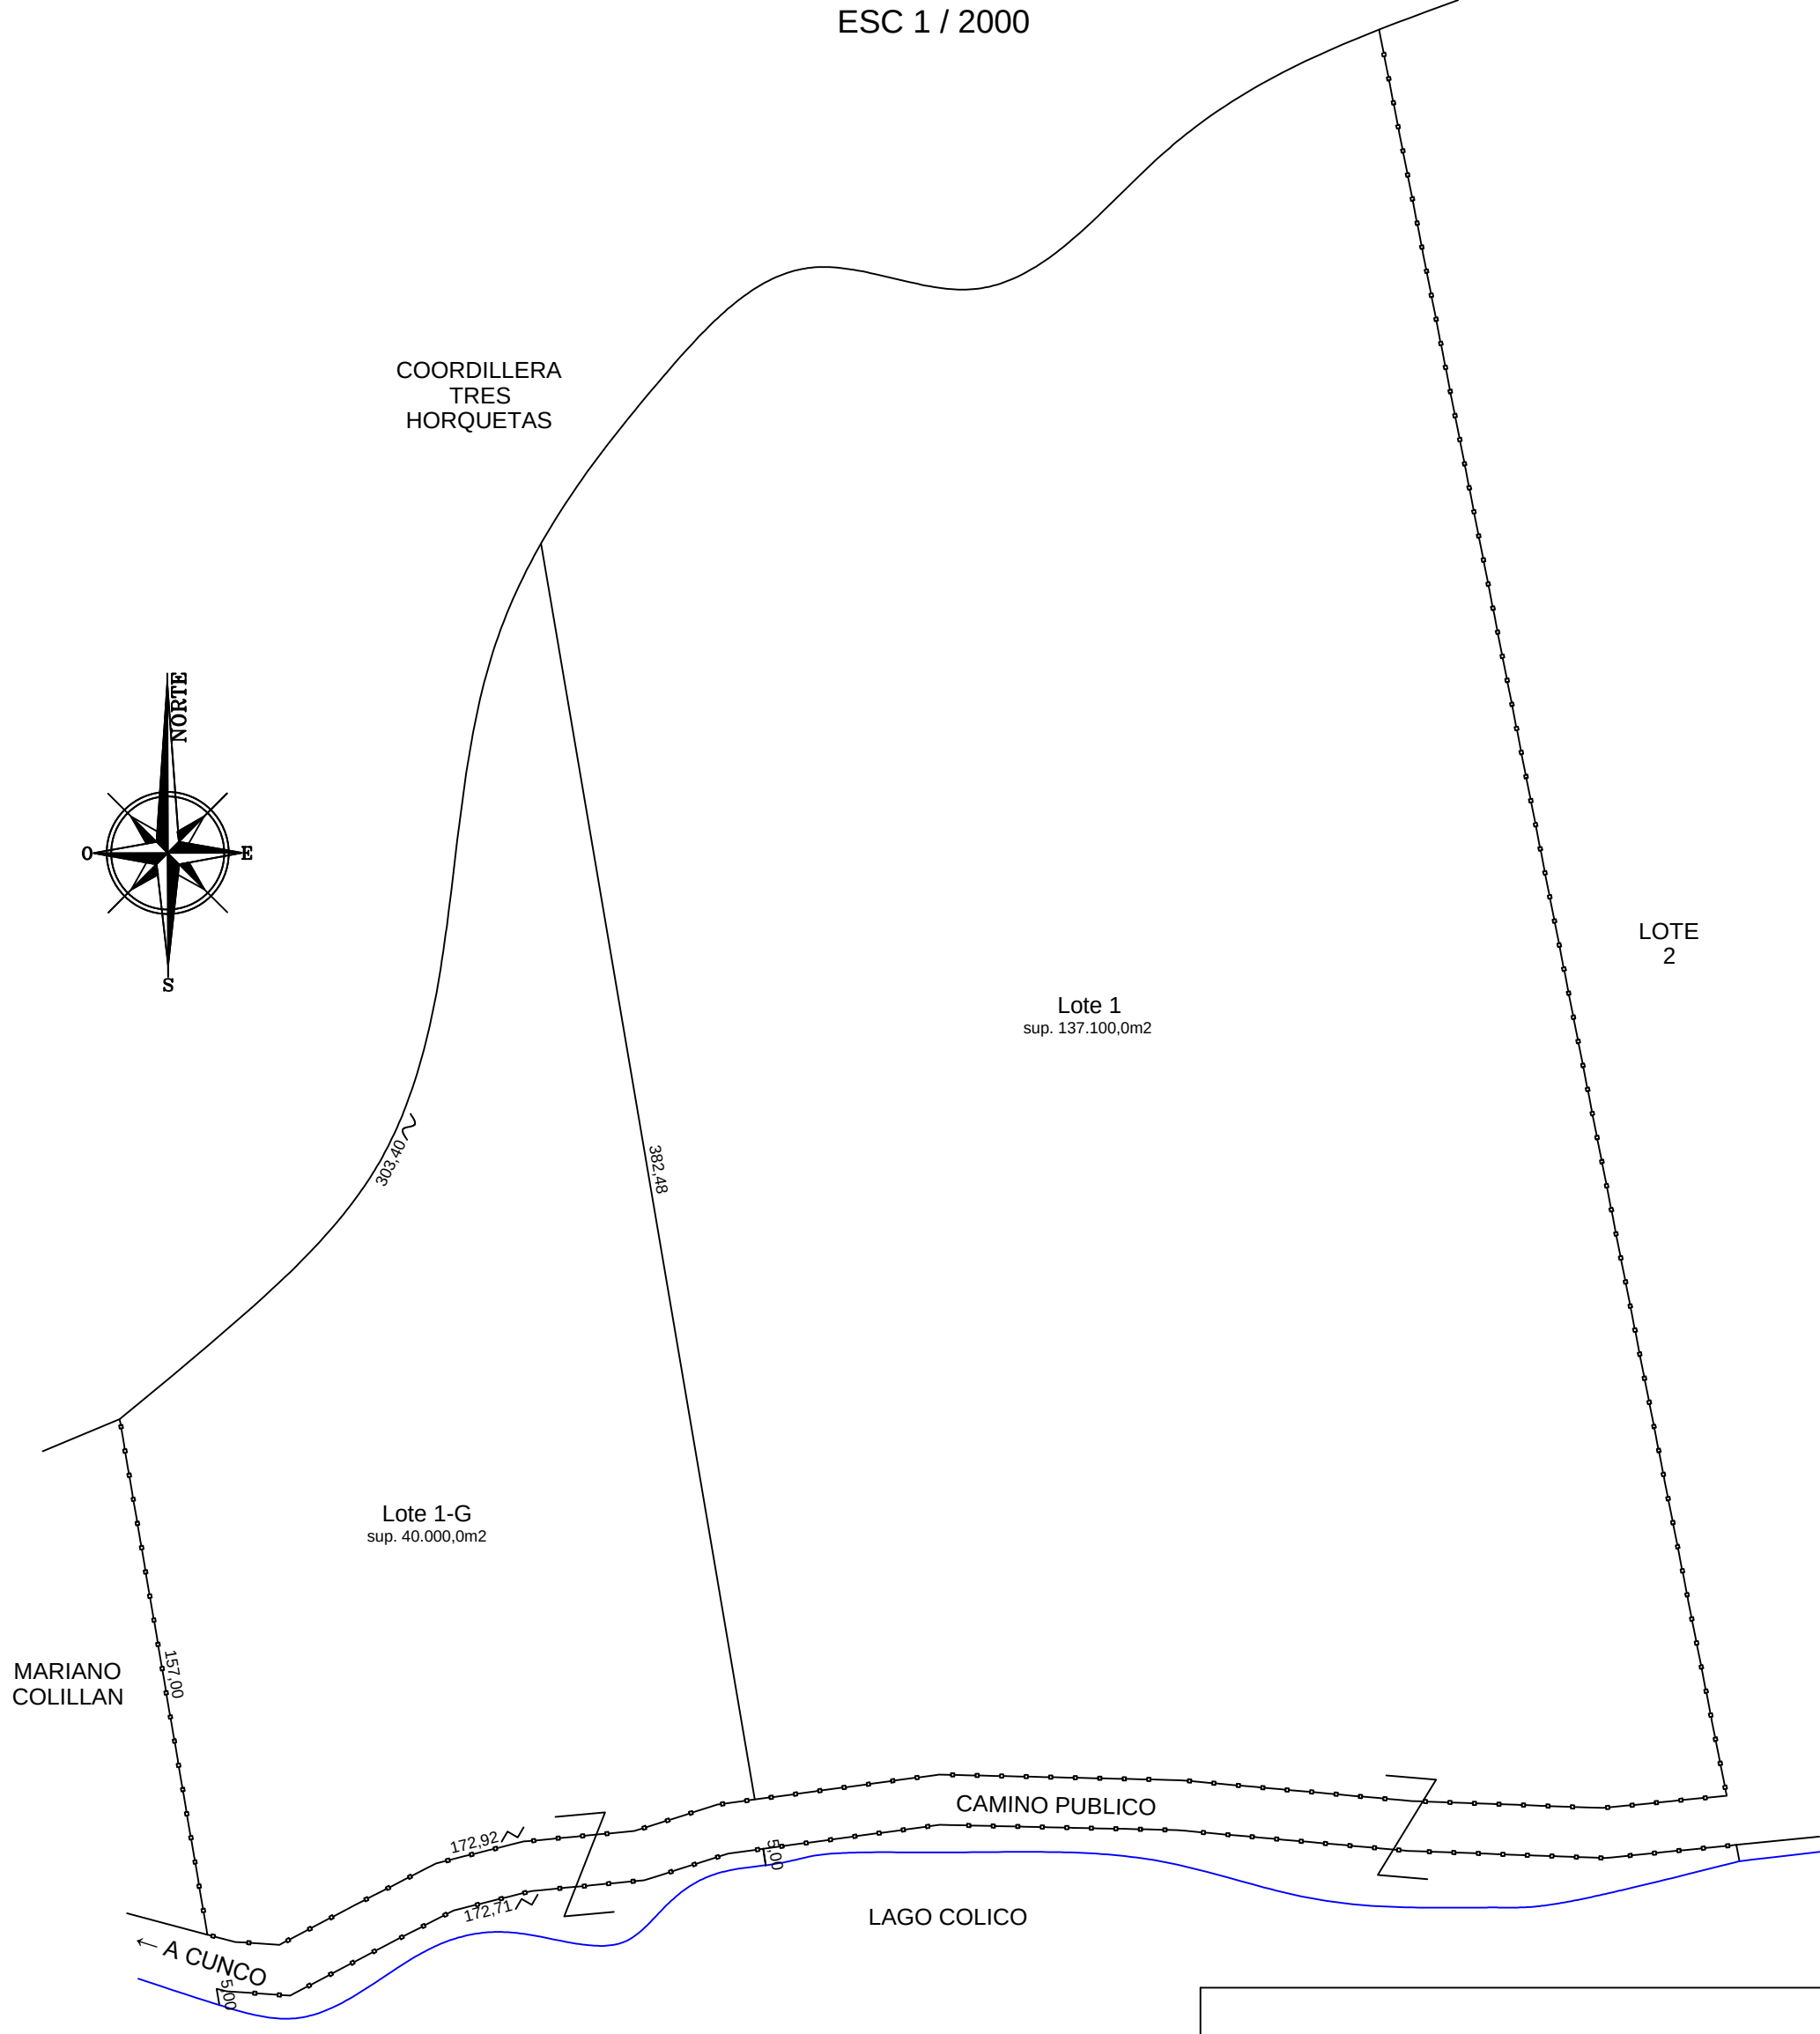

LEVANTAMIENTO TOPOGRAFICO REALIZADO CON GPS GEODESICO RTK MARCA KOLIDA, MODELO K9TX
SISTEMA DE REFERENCIA DATUM WGS84 HUSO 19 HEMISFERIO SUR

CUADRO RESUMEN SUPERFICIES			
Lote N°	Utilizable (m2)	Servidumbre 6m	TOTAL (m2)
1	137.100,0	----	137.100,0
1-G	40.000,0	----	40.000,0
TOTAL SUPERFICIE (m2)			137.100,0

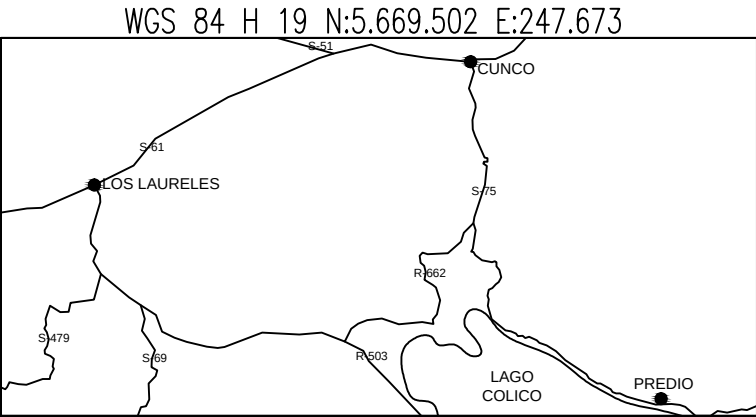

SUBDIVISION PREDIAL			
MONO JORGE / COLICO			
ARTURO ARNOLDO HETTICH DULSON RUT: 2.860.476-9			
SUPERFICIES		A SUBDIVIDIR	
SEGUN TITULO DE DOMINIO	17,71 has	EXCLUIDOS	0,00 has
SEGUN REMENSURA	17,71 has	SERVIDUMBRES	0,00 has
DIFERENCIA NEGATIVA	0,00 has	TOTAL	17,71 has
CONTENIDO : PLANO SUBDIVISION PREDIAL			1
UBICACION : MONO JORGE, CUNCO REGION DE LA ARAUCANIA			
ESCALA : 1 / 2000	ROL Fs 24 N° 20 año 2019	LAMINA N° REGISTRO N°	
FECHA : NOVIEMBRE / 2019	DIBUJO : RAUL DARIO INZULZA ROJAS		